


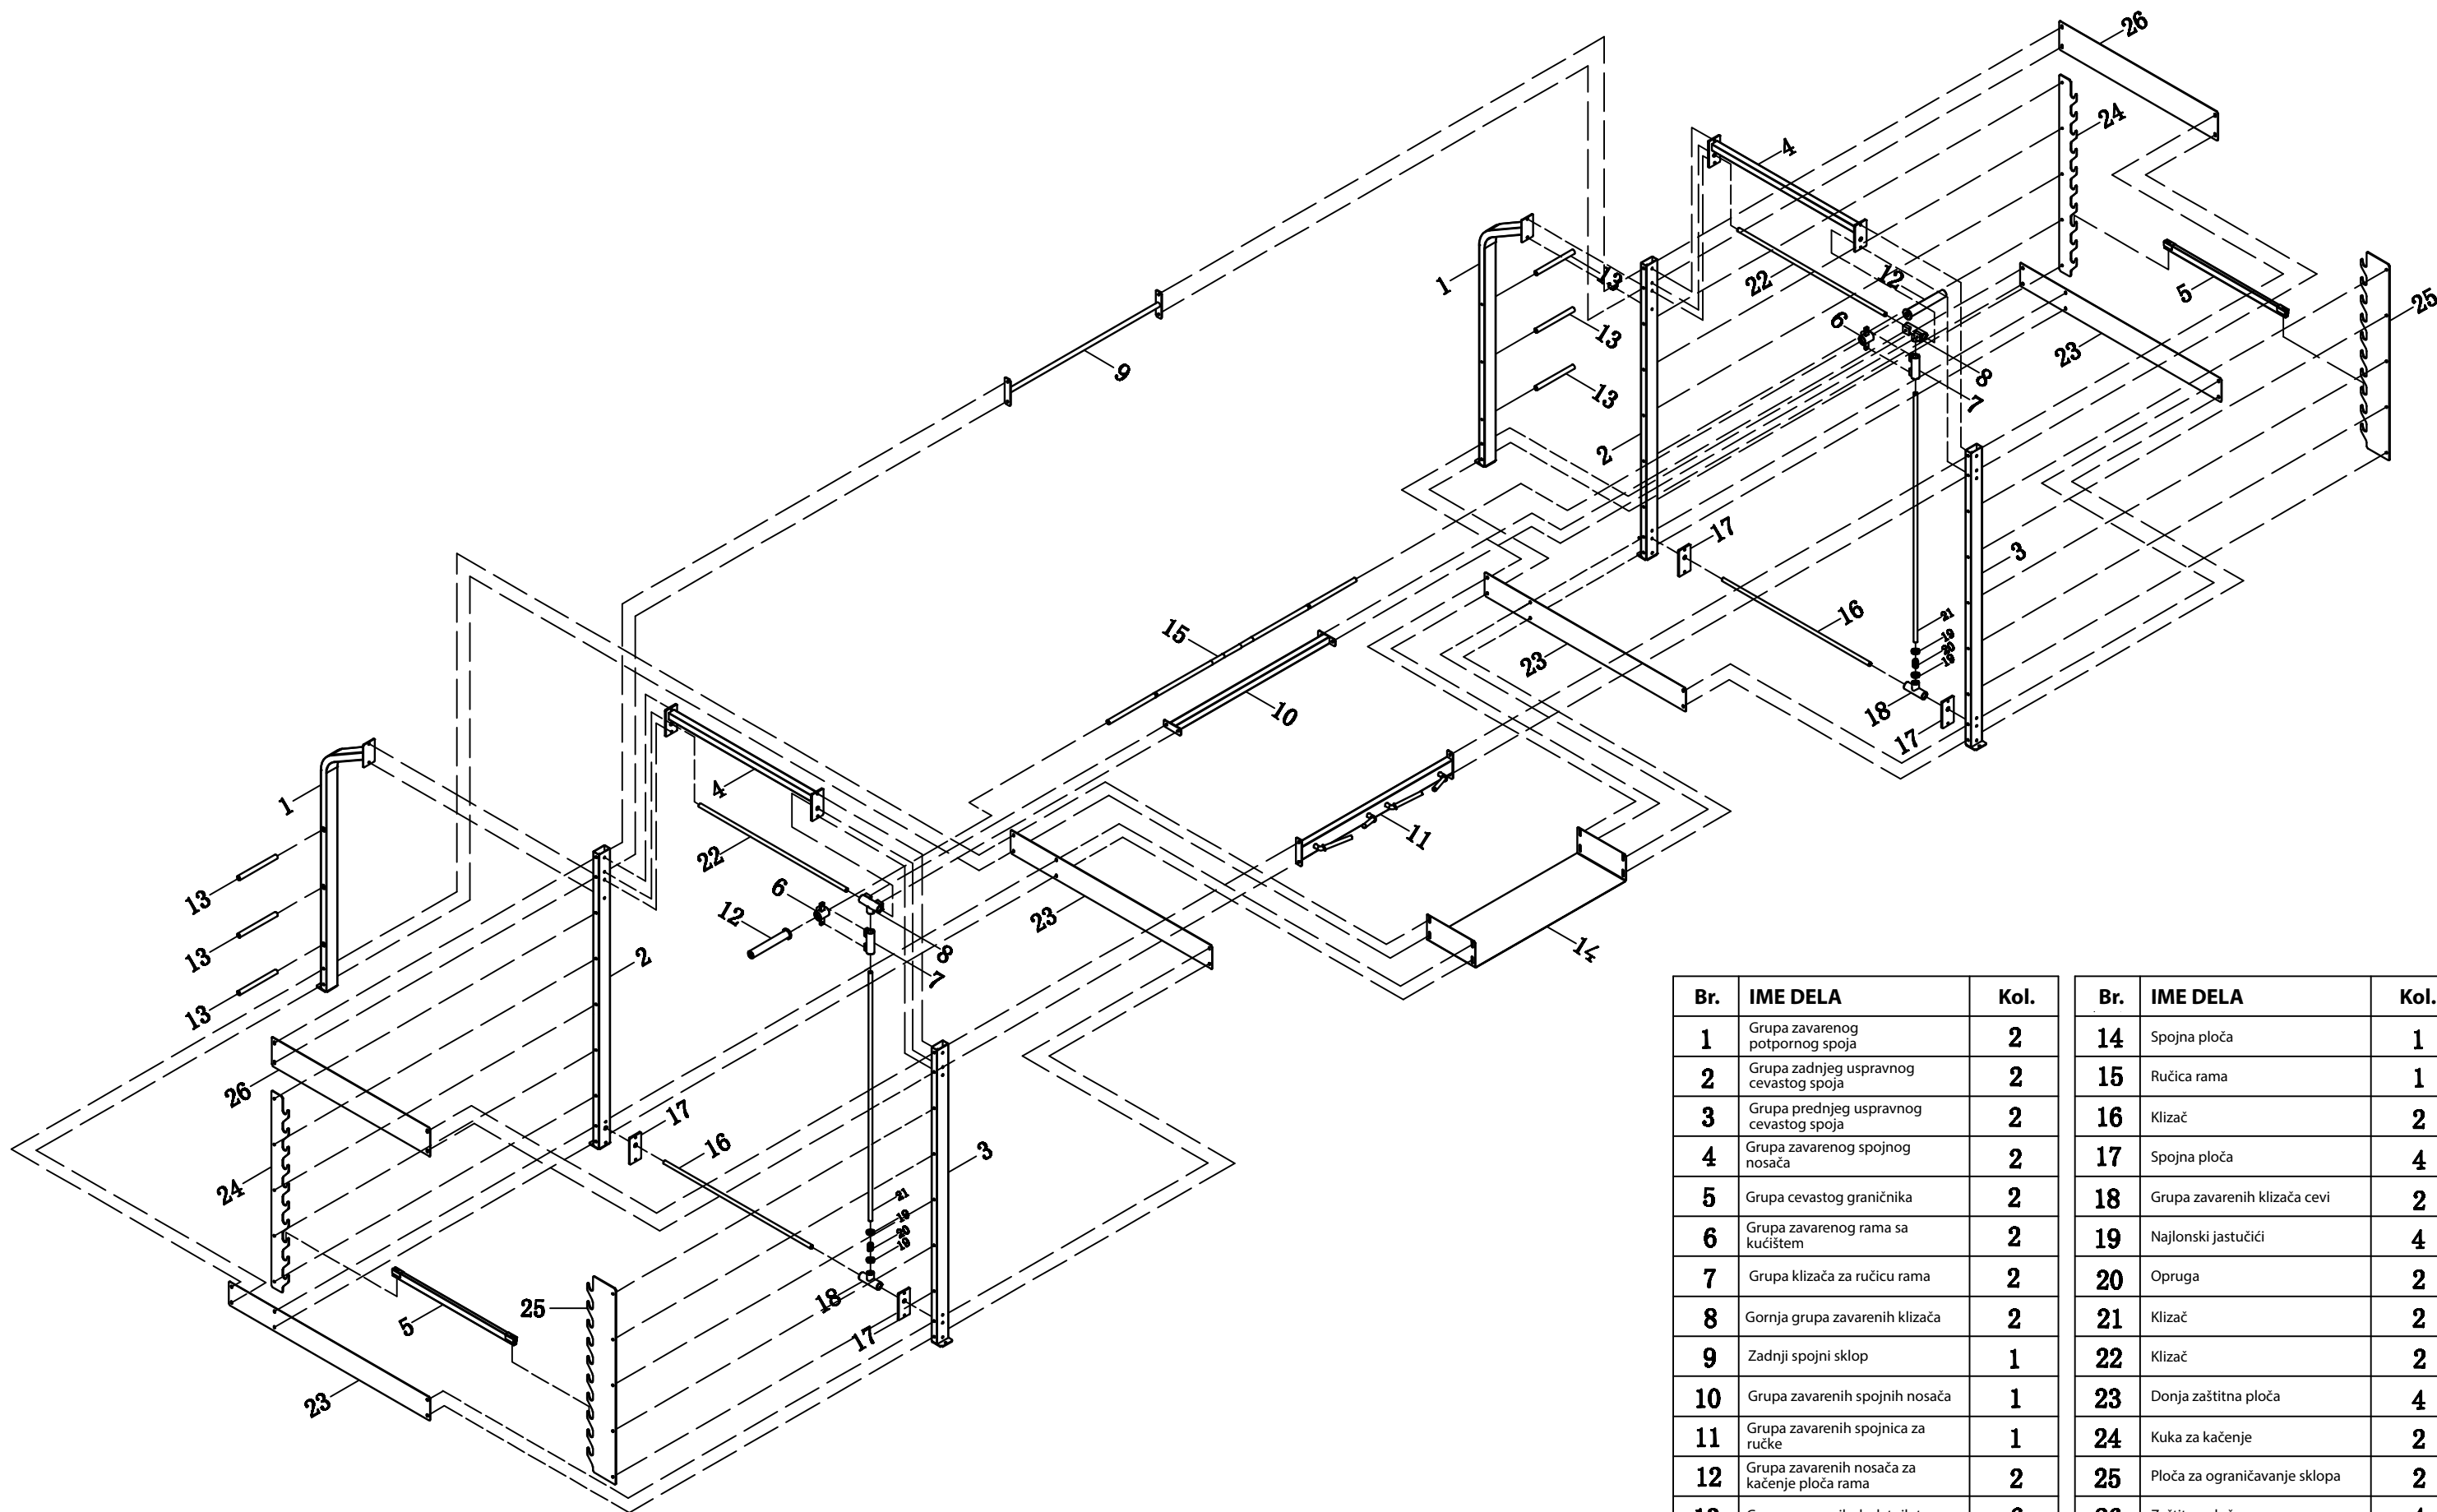

Br.	IME DELA	Kol.	Br.	IME DELA	Kol.
1	Grupa zavarenog potpornog spoja	2	14	Spojna ploča	1
2	Grupa zadnjeg uspravnog cevastog spoja	2	15	Ručica rama	1
3	Grupa prednjeg uspravnog cevastog spoja	2	16	Klizač	2
4	Grupa zavarenog spojnog nosača	2	17	Spojna ploča	4
5	Grupa cevastog graničnika	2	18	Grupa zavarenih klizača cevi	2
6	Grupa zavarenog rama sa kućištem	2	19	Najlonski jastučići	4
7	Grupa klizača za ručicu rama	2	20	Opruga	2
8	Gornja grupa zavarenih klizača	2	21	Klizač	2
9	Zadnji spojni sklop	1	22	Klizač	2
10	Grupa zavarenih spojnih nosača	1	23	Donja zaštitna ploča	4
11	Grupa zavarenih spojnica za ručke	1	24	Kuka za kačenje	2
12	Grupa zavarenih nosača za kačenje ploča rama	2	25	Ploča za ograničavanje sklopa	2
13	Grupa zavarenih dodatnih tegova	6	26	Zaštitna ploča	4